


PARSELASYON HARİTASI

YÖZGAT	
LİCESİ	MERKEZ
MAHALLESİ	KÖSEOĞLU
ADA PARSEL NO	5389-10-11-12-13-45-58

İLİMİZ MERKEZ, KÖSEOĞLU MAHALLESİ, 538 ADA, 9, 10, 11, 12, 13, 45 VE 58 NO'LU PARSELLERİN AİT 3194 SAYILI İMAR KANUNU'NUN 18. MADDE UYGULAMASI, 20.03.2024 TARİH VE 72 SAYILI ENÇÜMEN KARARINA İSTİNADEN; 25.03.2024 TARİHİ İTİBARIYLA BİR AY (30 GÜN) MÜDDETLE BELEDİYE İLAN PANOSUNDA ASKIYA ÇIKARILMIŞTIR.

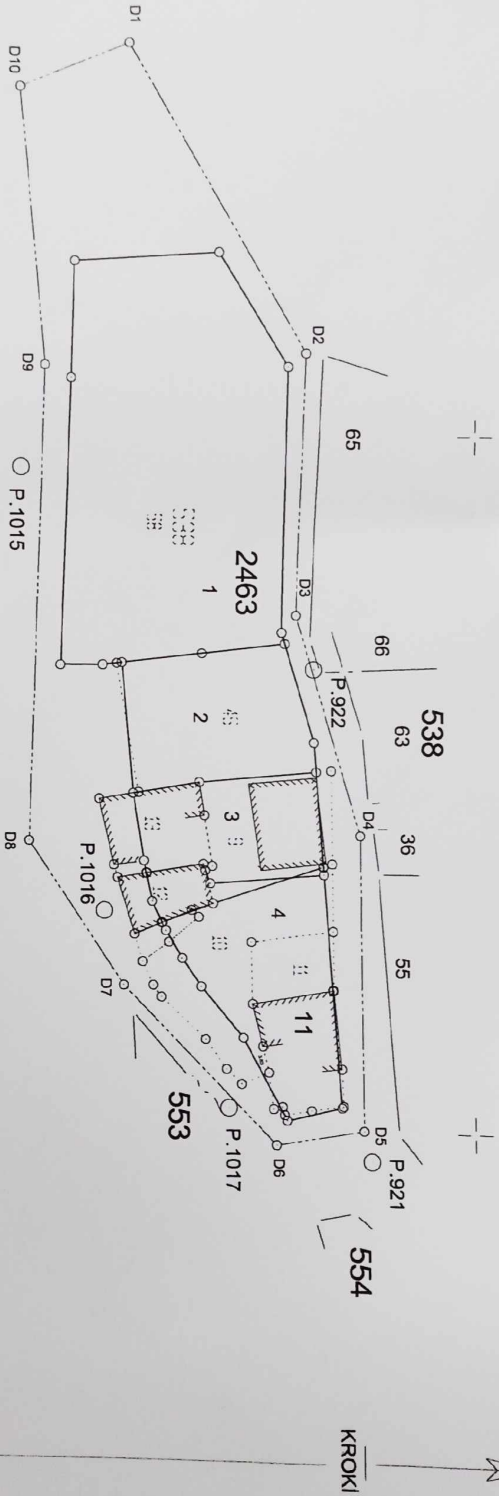

4 410 100
397 000

397 100

397 200

ADİ SOYADI	DÜZENLEYEN	UYGUNDUR	
TARİH	NEĞİP ALTAŞ	BELEDİYE/ÖZEL İDARE/PROJE İDARESİ	KADASTRO MÜDÜRLÜĞÜ
İMZA		KONTROL EDEN	KONTROL EDEN
		ONAYLAYAN	

KROKİ