


PARSELASYON HARİTASI

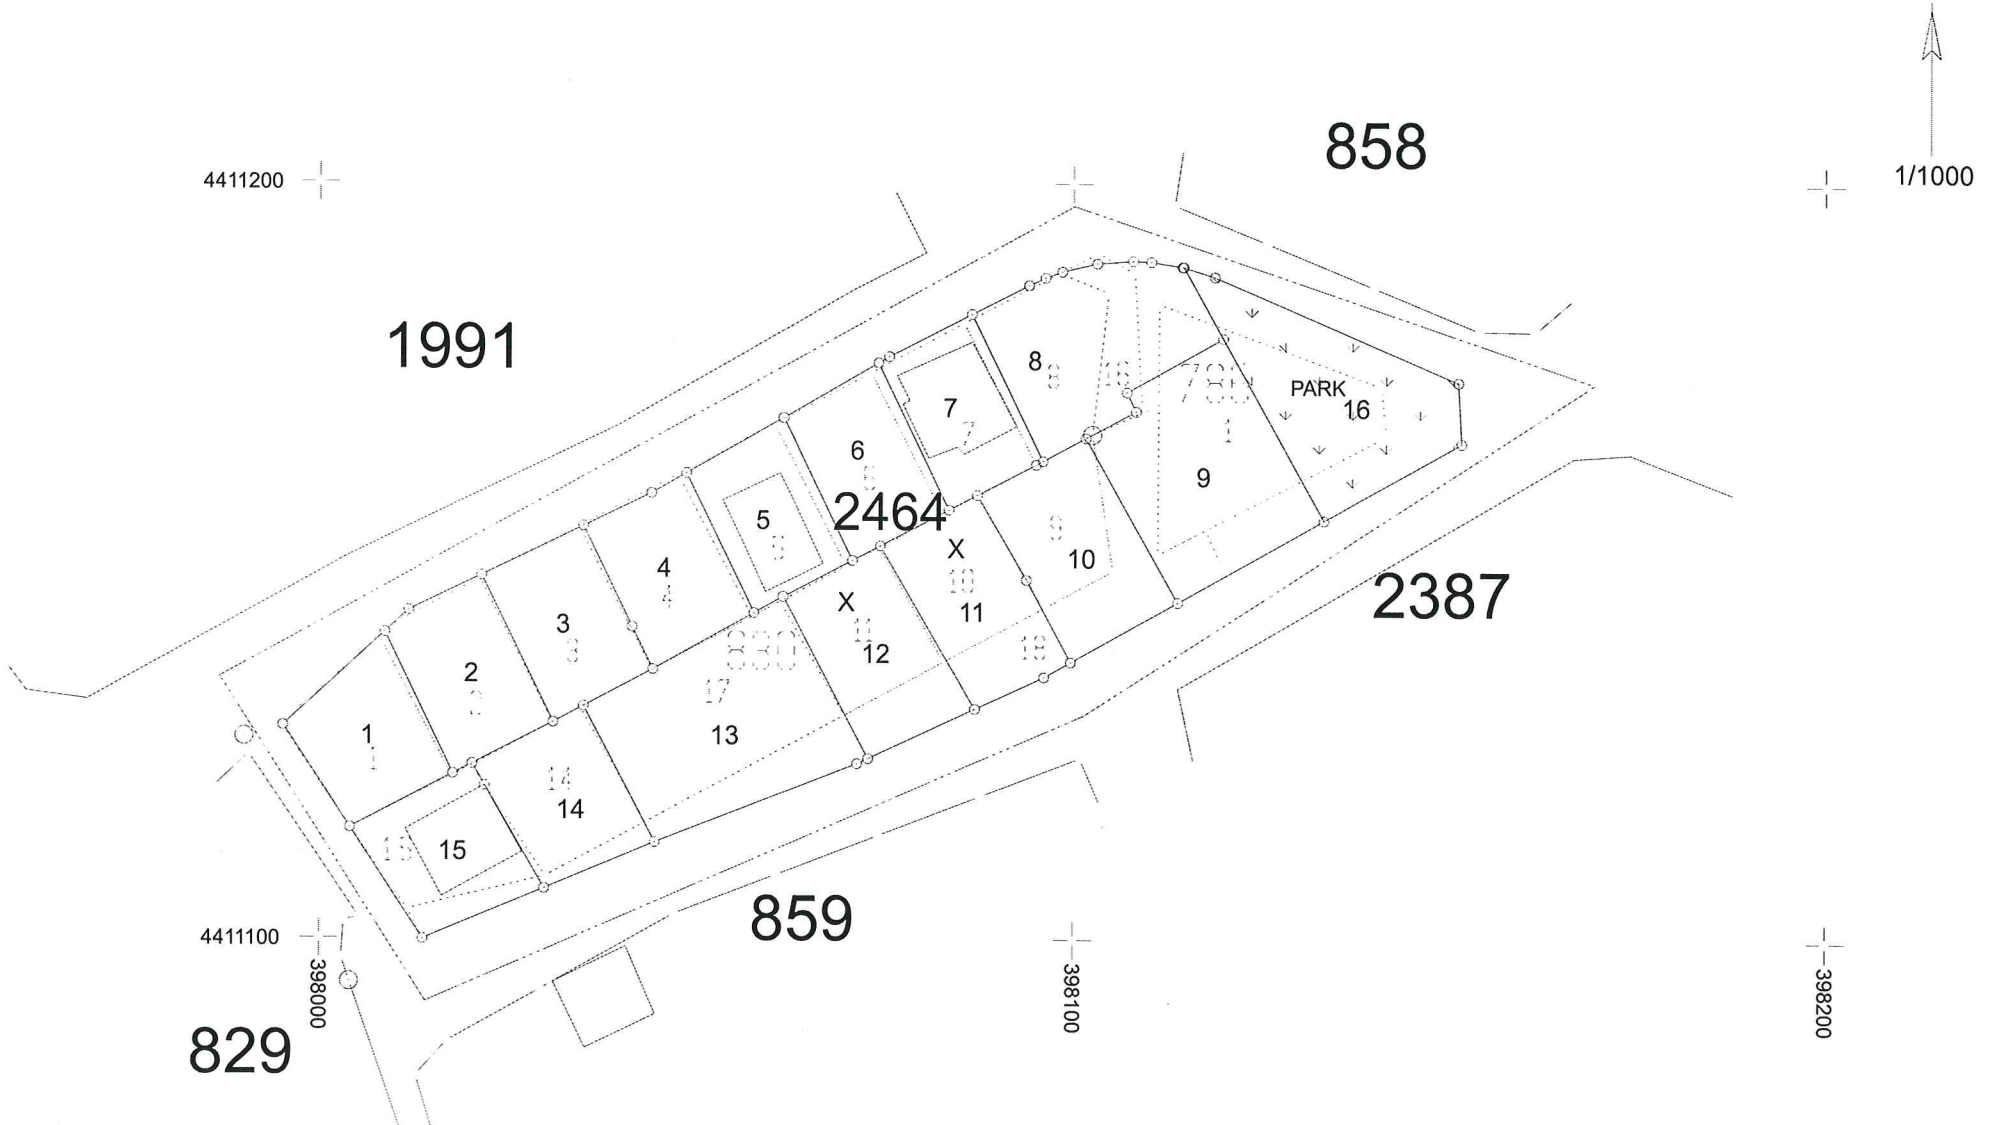

İLİMİZ MERKEZ, Yukarı Nohutlu Mahallesi 786 ada, 1 no'lu parsel 830 ada, 1, 2, 3, 4, 5, 6, 7, 8, 9, 10, 11, 14, 15, ve 16 no'lu Parsellerin AİT 3194 SAYILI İMAR KANUNU'NUN 18. MADDE UYGULAMASI, 03.07.2024 TARİH VE 141 SAYILI ENCÜMEN KARARINA İSTİNADEN; 11.07.2024 TARİHİ İTİBARIYLA BİR AY (30 GÜN) MÜDDETLERİ BELEDİYE İLAN PANOSUNDA ASKIYA ÇIKARILMIŞTIR.

	DÜZENLEYEN	UYGUNDUR BELEDİYE / ÖZEL İDARE / PROJE İDARESİ	
		KONTROL EDEN	ONAYLAYAN
ADI SOYADI			
TARİH			
İMZA			