


AŞAĞIÇATAK MAHİYÜ DÜZENLEME/TOPLULAŞTIRMA PROJE UYGULAMA SINIR KROKISI

KROKI

152

304

P.1345

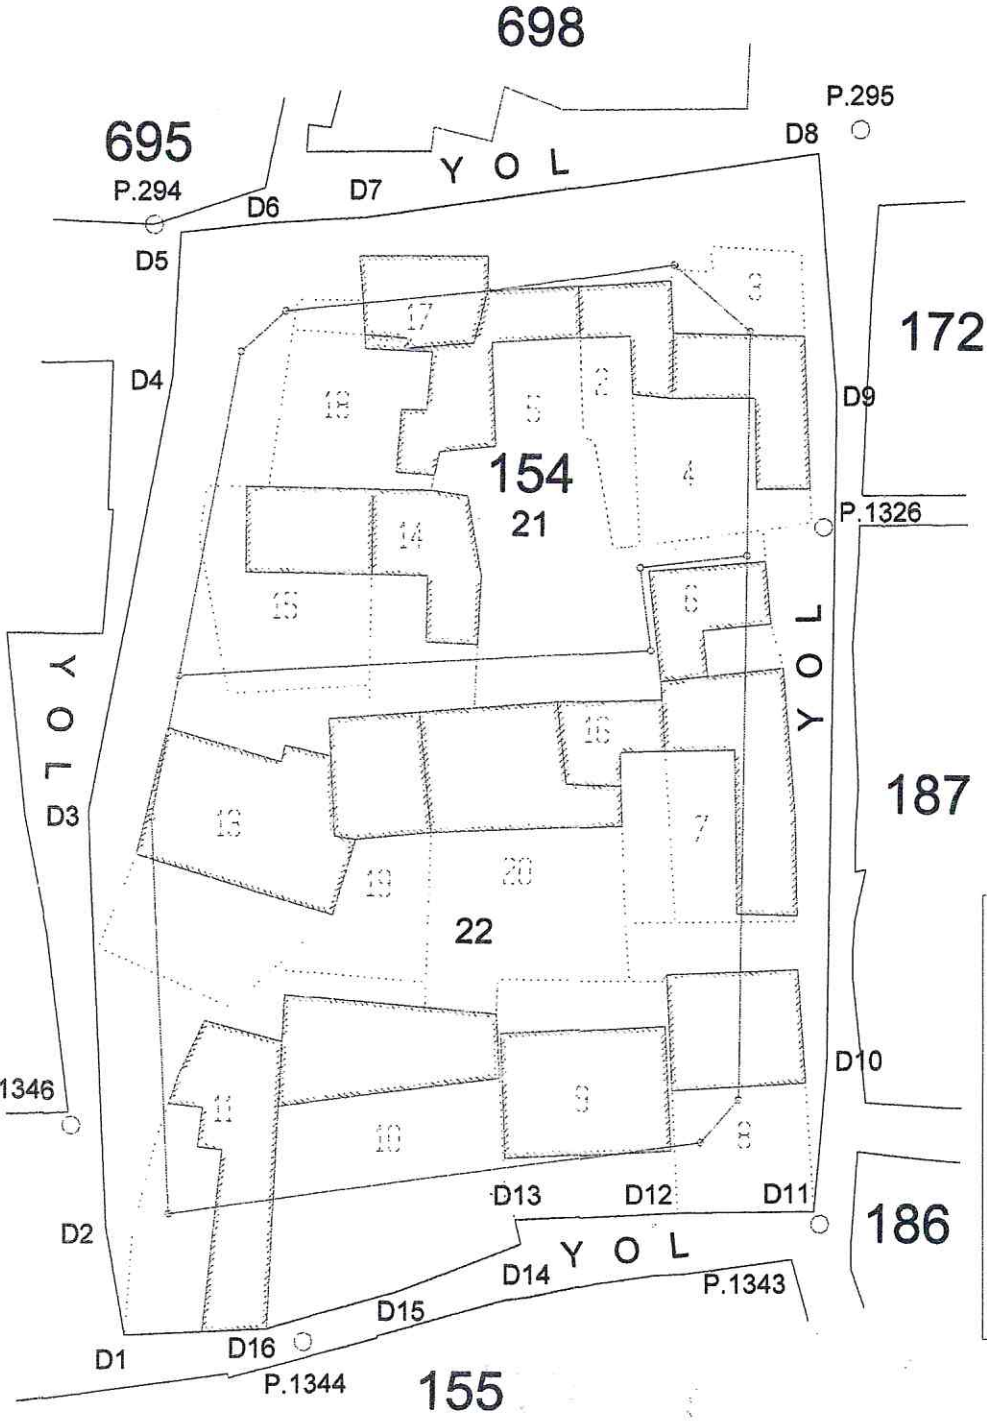

UYGUNDUR	
BELEDİYE/ÖZEL İDARE/PROJE İDARESİ	ONAYLAYAN
KONTROL EDEN	

DUZENLEYEN	
ADI SOYADI	
TARİH	
İMZA	

- Aşağı Nohutlu Mahallesi, 154 Ada, 2-3-4-5-6-7-8-9-10-11-13-14-15-16-17-18-19 ve 20 no'lu parsellerin PARSELLERE AİT 18. MADDE UYGULAMASI 11.10.2023 TARİH VE 327 SAYILI ENCÜMEN KARARI VE 16.10.2023 TARİH İTİBARIYLA BİR AY(30 GÜN) MÜDDETLE BELEDİYE İLAN PANOSUNDA ASKIYA ÇIKARILMIŞTIR.